

Эскизный проект

Квартира по адресу:

г. Москва, Богословский переулок, дом 7

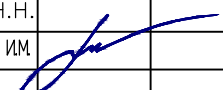



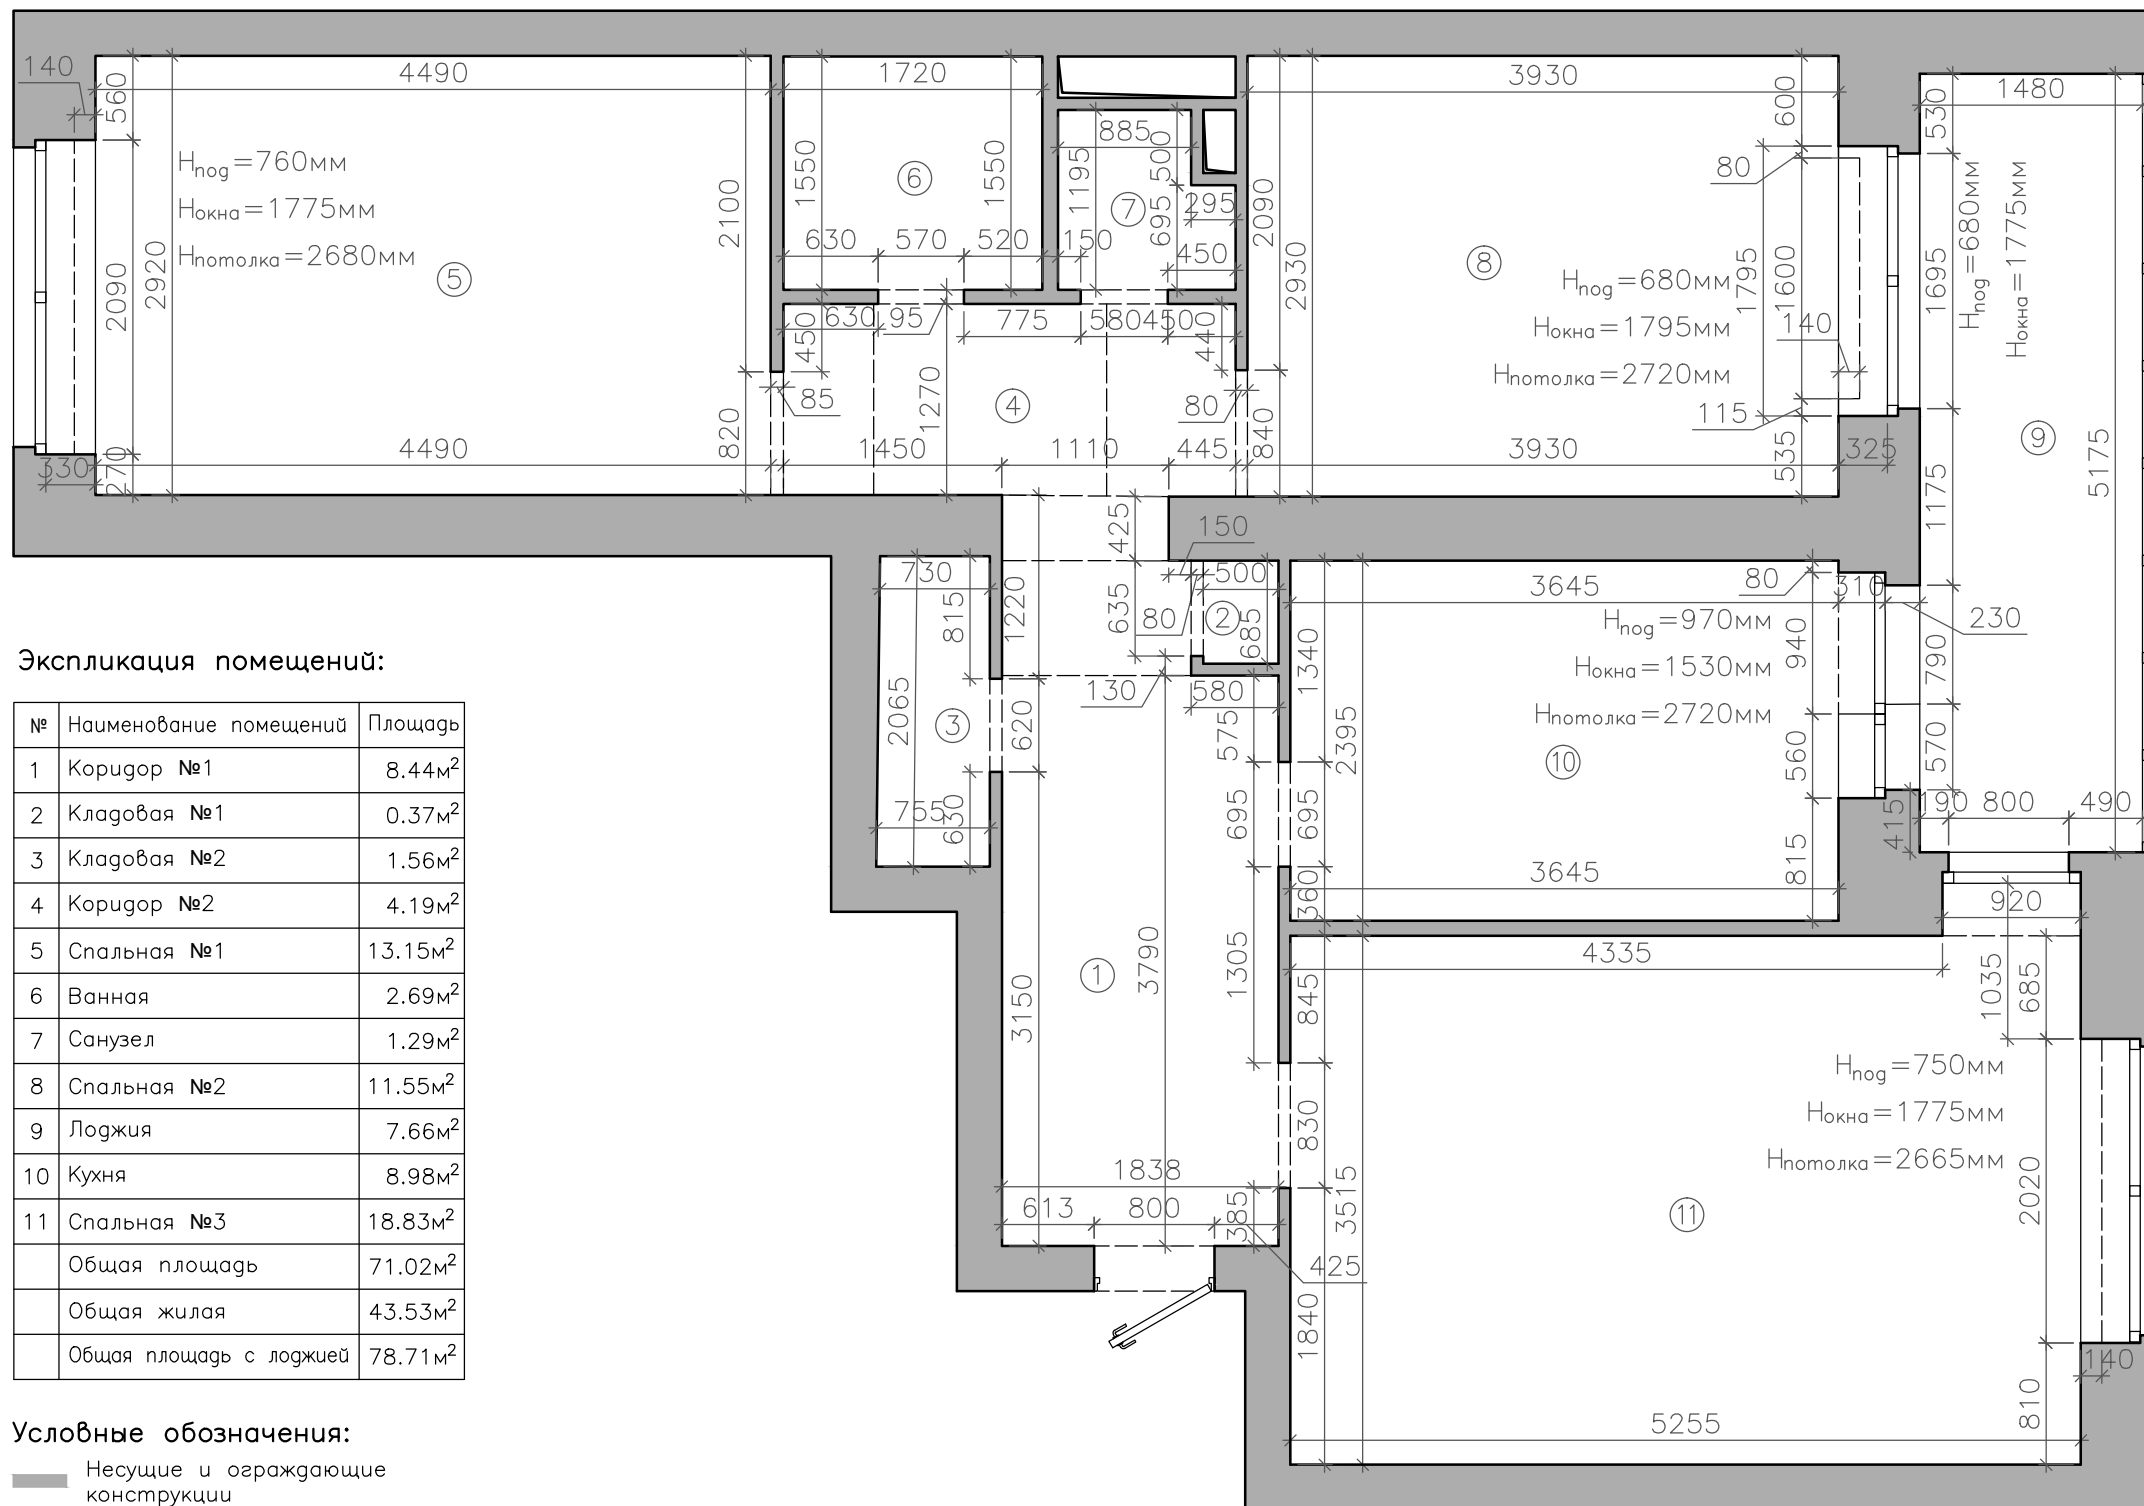
г.Москва. 2016г.

Состав проекта:

1. Титульный лист;
2. Состав проекта;
3. План обмеров. Экспликация помещений;
4. План демонтажа;
5. План возводимых перегородок;
6. План расстановки мебели и сантехники;

Инв. № подл.		Подпись и дата		Взам. инв. №	
Согласовано					

						Заказчик: Сергюк Николай Николаевич			
						Адрес: г. Москва, Богословский переулок, дом 7			
Изм	Кол. уч	Лист	№ док.	Подпись	Дата	Эскизный проект	Стадия	Лист	Листов
Должность	Ф.И.О.						ЭП	2	6
Заказчик	Сергюк Н.Н.								
Рук.проекта	Махмутова ИМ.					Состав проекта			
						 ПЕТРИШИН-СТРОЙ <small>строительно-отделочная компания</small>			



Экспликация помещений:

№	Наименование помещений	Площадь
1	Коридор №1	8.44м ²
2	Кладовая №1	0.37м ²
3	Кладовая №2	1.56м ²
4	Коридор №2	4.19м ²
5	Спальная №1	13.15м ²
6	Ванная	2.69м ²
7	Санузел	1.29м ²
8	Спальная №2	11.55м ²
9	Лоджия	7.66м ²
10	Кухня	8.98м ²
11	Спальная №3	18.83м ²
	Общая площадь	71.02м ²
	Общая жилая	43.53м ²
	Общая площадь с лоджией	78.71м ²

Условные обозначения:

— Несущие и ограждающие конструкции

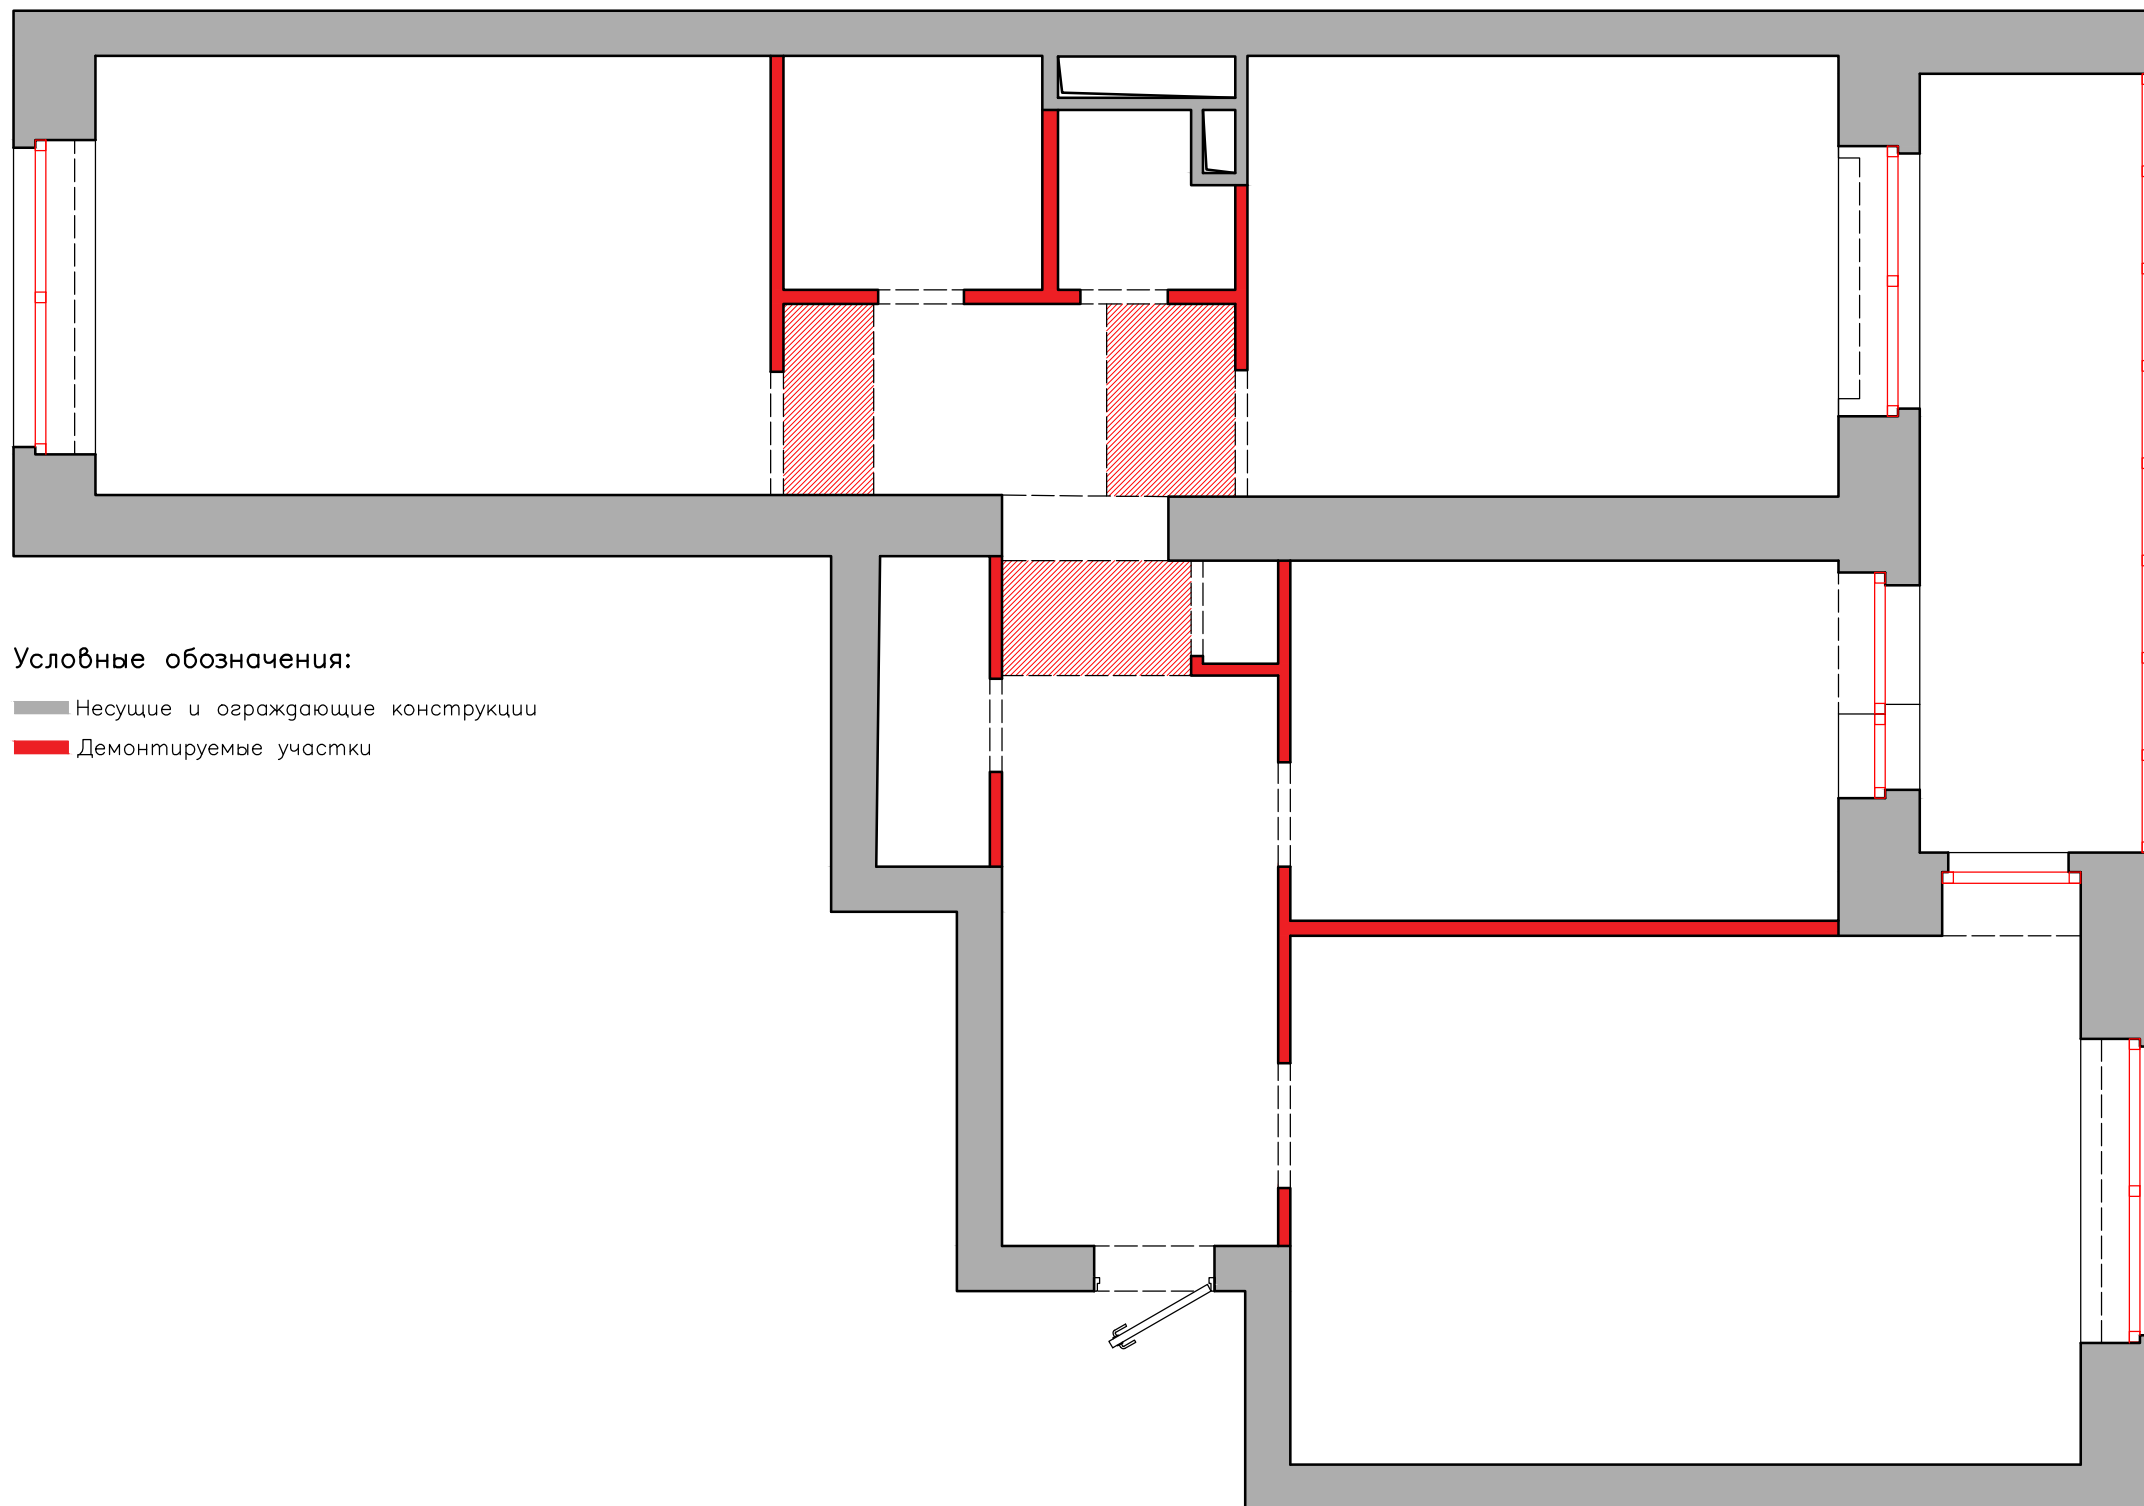
Заказчик: Сердюк Николай Николаевич					
Адрес: г. Москва, Богословский переулок, дом 7					
Изм	Кол. уч	Лист	№ док.	Подпись	Дата
Должность	Ф.И.О.				
Заказчик	Сердюк Н.Н.				
Рук.проекта	Махмутова ИМ.				
Эскизный проект				Стадия	Лист
План обмеров. М1:50				ЭП	3
				Листов	6
				ПЕТРИШИН-СТРОЙ строительно-отделочная компания	

Согласовано

Взам. инв. №

Подпись и дата

Инв. № подл.



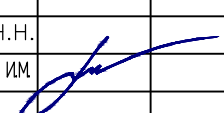

Условные обозначения:

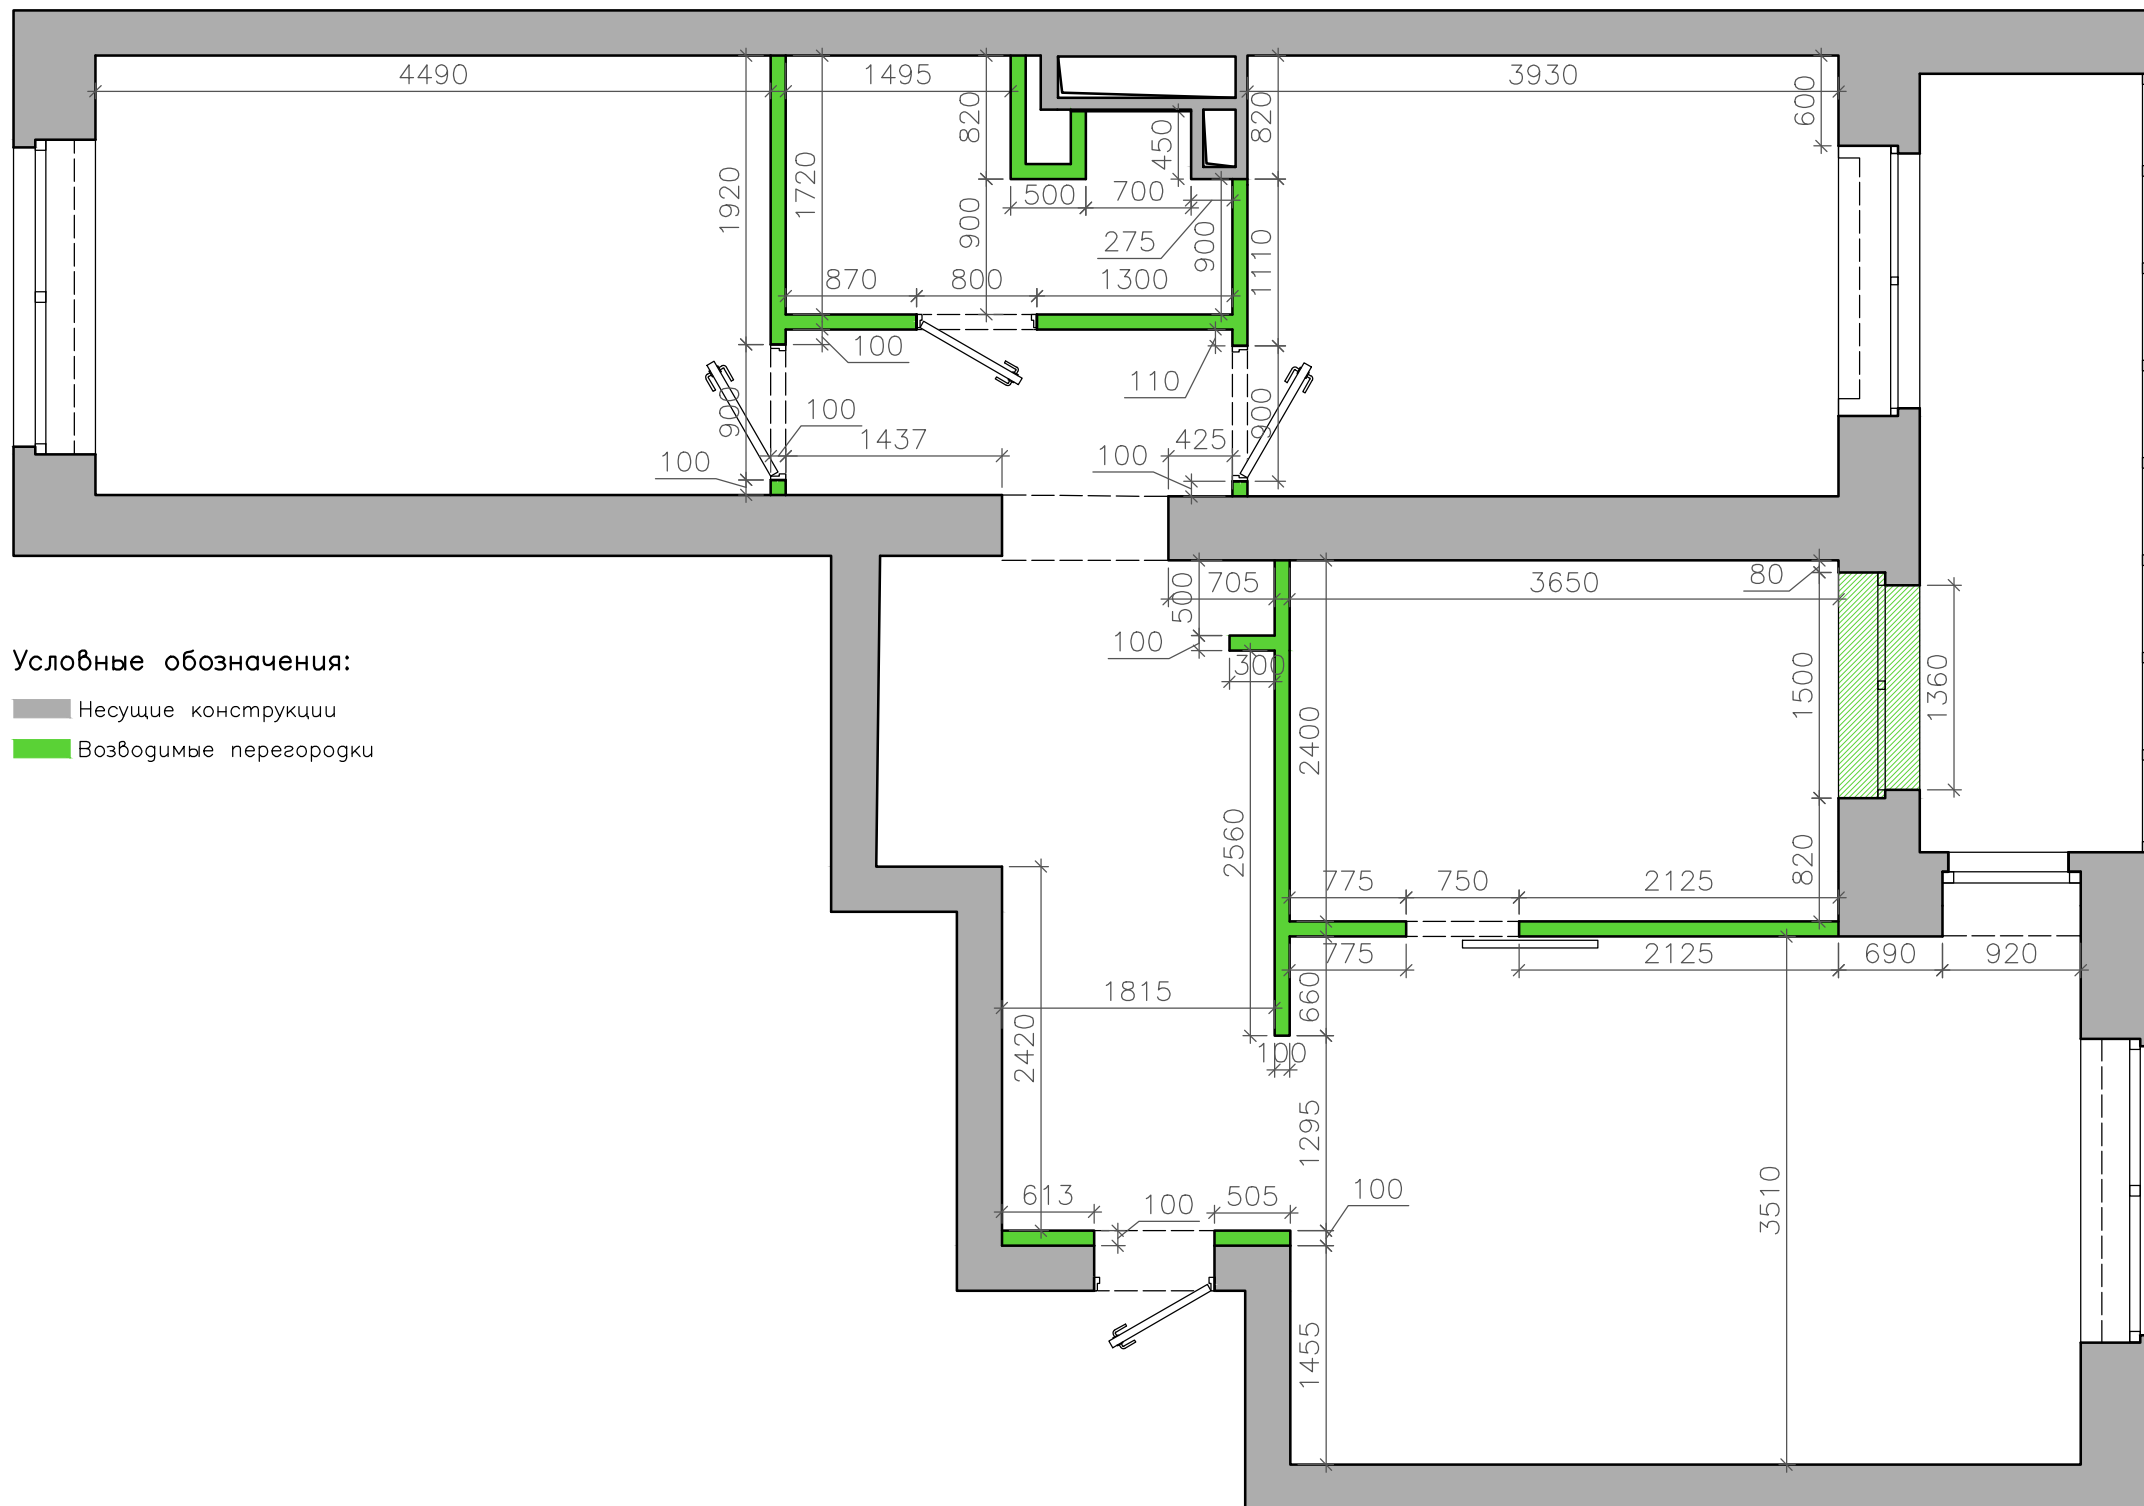
- Несущие и ограждающие конструкции
- Демонтируемые участки

Примечания:

- Демонтаж входной двери
- Демонтаж всего остекления
- Демонтаж антресолей
- Демонтаж напольного покрытия и стяжки
- Демонтаж радиаторов отопления

Согласовано					
Взам. инв. №					
Подпись и дата					
Инв. № подл.					

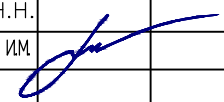

						Заказчик: Сергюк Николай Николаевич			
						Адрес: г. Москва, Богословский переулок, дом 7			
Изм	Кол. уч	Лист	№ док.	Подпись	Дата	Эскизный проект	Стадия	Лист	Листов
Должность	Ф.И.О.						ЭП	4	6
Заказчик	Сергюк Н.Н.								
Рук.проекта	Махмутова ИМ.								
						План демонтажа. М1:50	 ПЕТРИШИН-СТРОЙ строительно-отделочная компания		

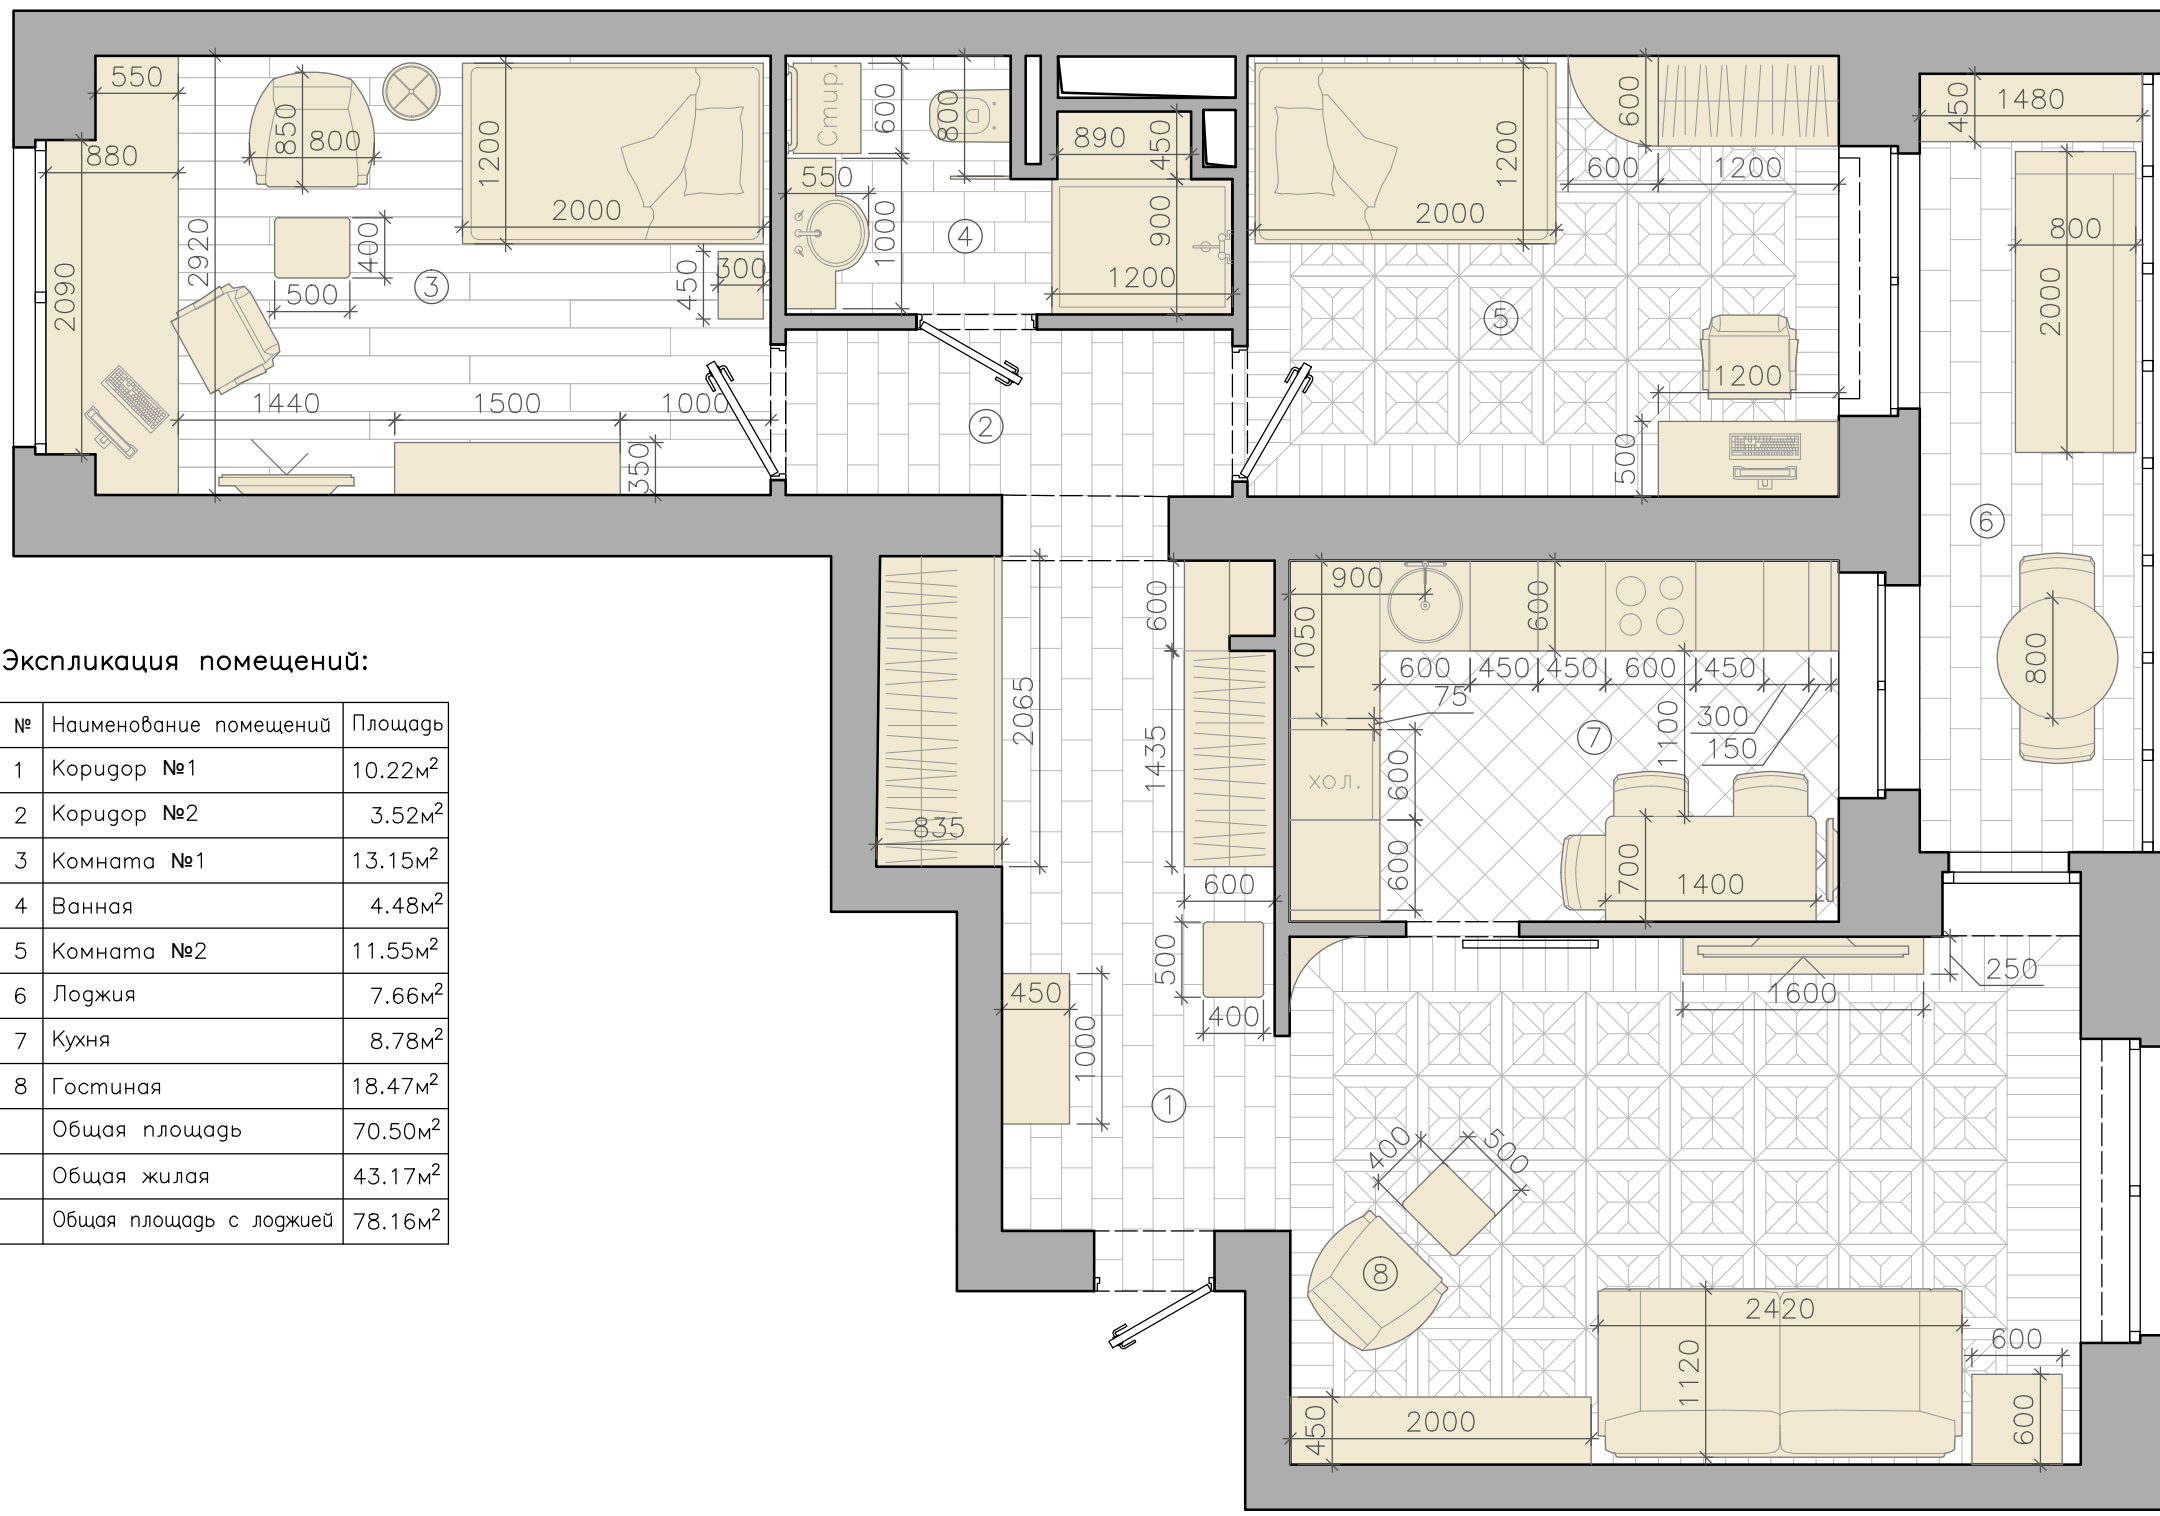


Условные обозначения:
 ■ Несущие конструкции
 ■ Возводимые перегородки

Согласовано

Инв. № подл.	Подпись и дата	Взам. инв. №

Заказчик: Сердюк Николай Николаевич					
Адрес: г. Москва, Богословский переулок, дом 7					
Изм	Кол. уч	Лист	№ док.	Подпись	Дата
Должность	Ф.И.О.				
Заказчик	Сердюк Н.Н.				
Рук.проекта	Махмутова ИМ. 				
Эскизный проект				Стадия	Лист
План возводимых перегородок. М1:50				ЭП	5
				Листов	6
				 ПЕТРИШИН-СТРОЙ строительно-отделочная компания	

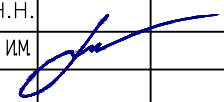



Экспликация помещений:

№	Наименование помещений	Площадь
1	Коридор №1	10.22м ²
2	Коридор №2	3.52м ²
3	Комната №1	13.15м ²
4	Ванная	4.48м ²
5	Комната №2	11.55м ²
6	Лоджия	7.66м ²
7	Кухня	8.78м ²
8	Гостиная	18.47м ²
	Общая площадь	70.50м ²
	Общая жилая	43.17м ²
	Общая площадь с лоджией	78.16м ²

Согласовано

Инв. № подл.	Подпись и дата	Взам. инв. №

Заказчик: Сердюк Николай Николаевич					
Адрес: г. Москва, Богословский переулок, дом 7					
Изм	Кол. уч	Лист	№ док.	Подпись	Дата
Должность	Ф.И.О.				
Заказчик	Сердюк Н.Н.				
Рук.проекта	Махмутова ИМ. 				
Эскизный проект				Стадия	Лист
				ЭП	6
План расстановки мебели и сантехнического оборудования. М1:50				Листов	6
				 ПЕТРИШИН-СТРОЙ строительно-отделочная компания	