


Эскизный проект

Квартира по адресу:
г. Москва, ул. Можайский вал, д.6



г.Москва. 2016г.

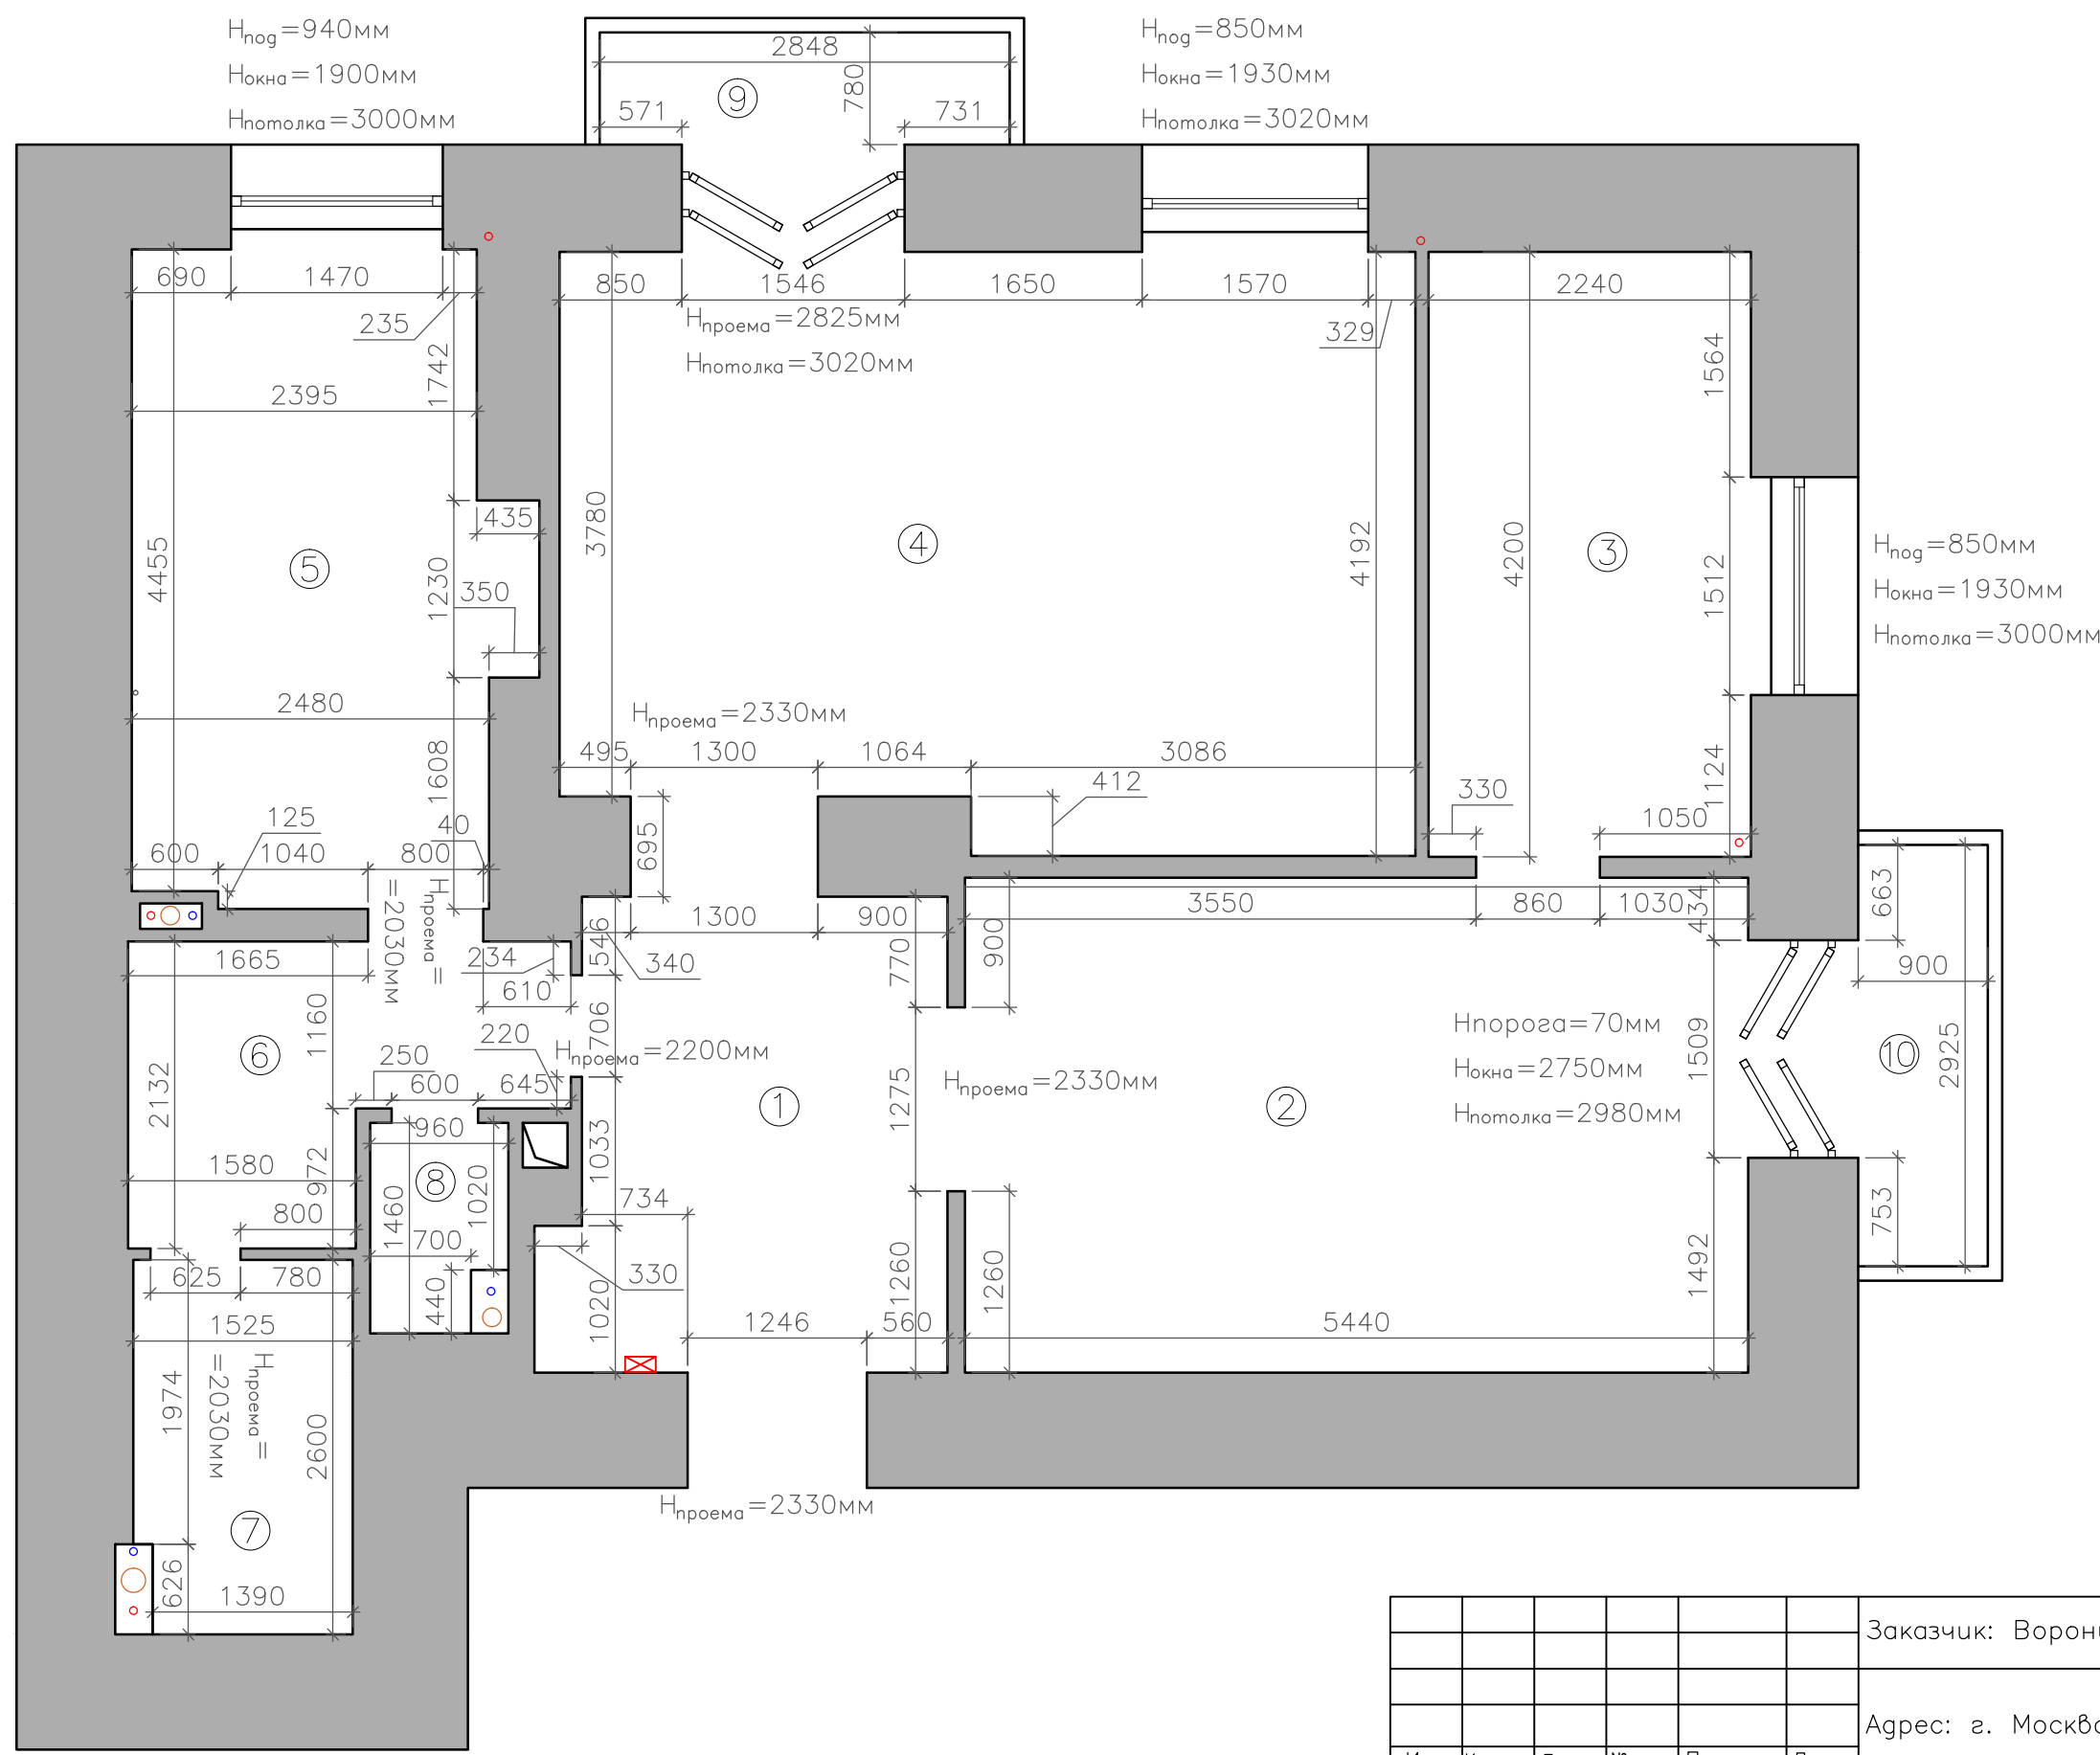

Экспликация помещений:

№	Наименование помещений	Площадь
1	Холл	10.3м ²
2	Спальня	20.0м ²
3	Кабинет	9.7м ²
4	Гостиная	25.6м ²
5	Кухня	11.85м ²
6	Коридор	5.3м ²
7	Ванная	3.9м ²
8	Туалет	1.3м ²
9	Балкон	2.2м ²
10	Балкон	2.6м ²
	Общая площадь	87.95м ²
	Общая жилая	55.3м ²
	Общая площадь с лоджией	92.75м ²


Условные обозначения:

- Несущие и ограждающие конструкции
- Водопровод с холодной водой
- Водопровод с горячей водой
- Канализация
- Электрощит

Согласовано



Инв. № подл.	Подпись и дата	Взам. инв. №

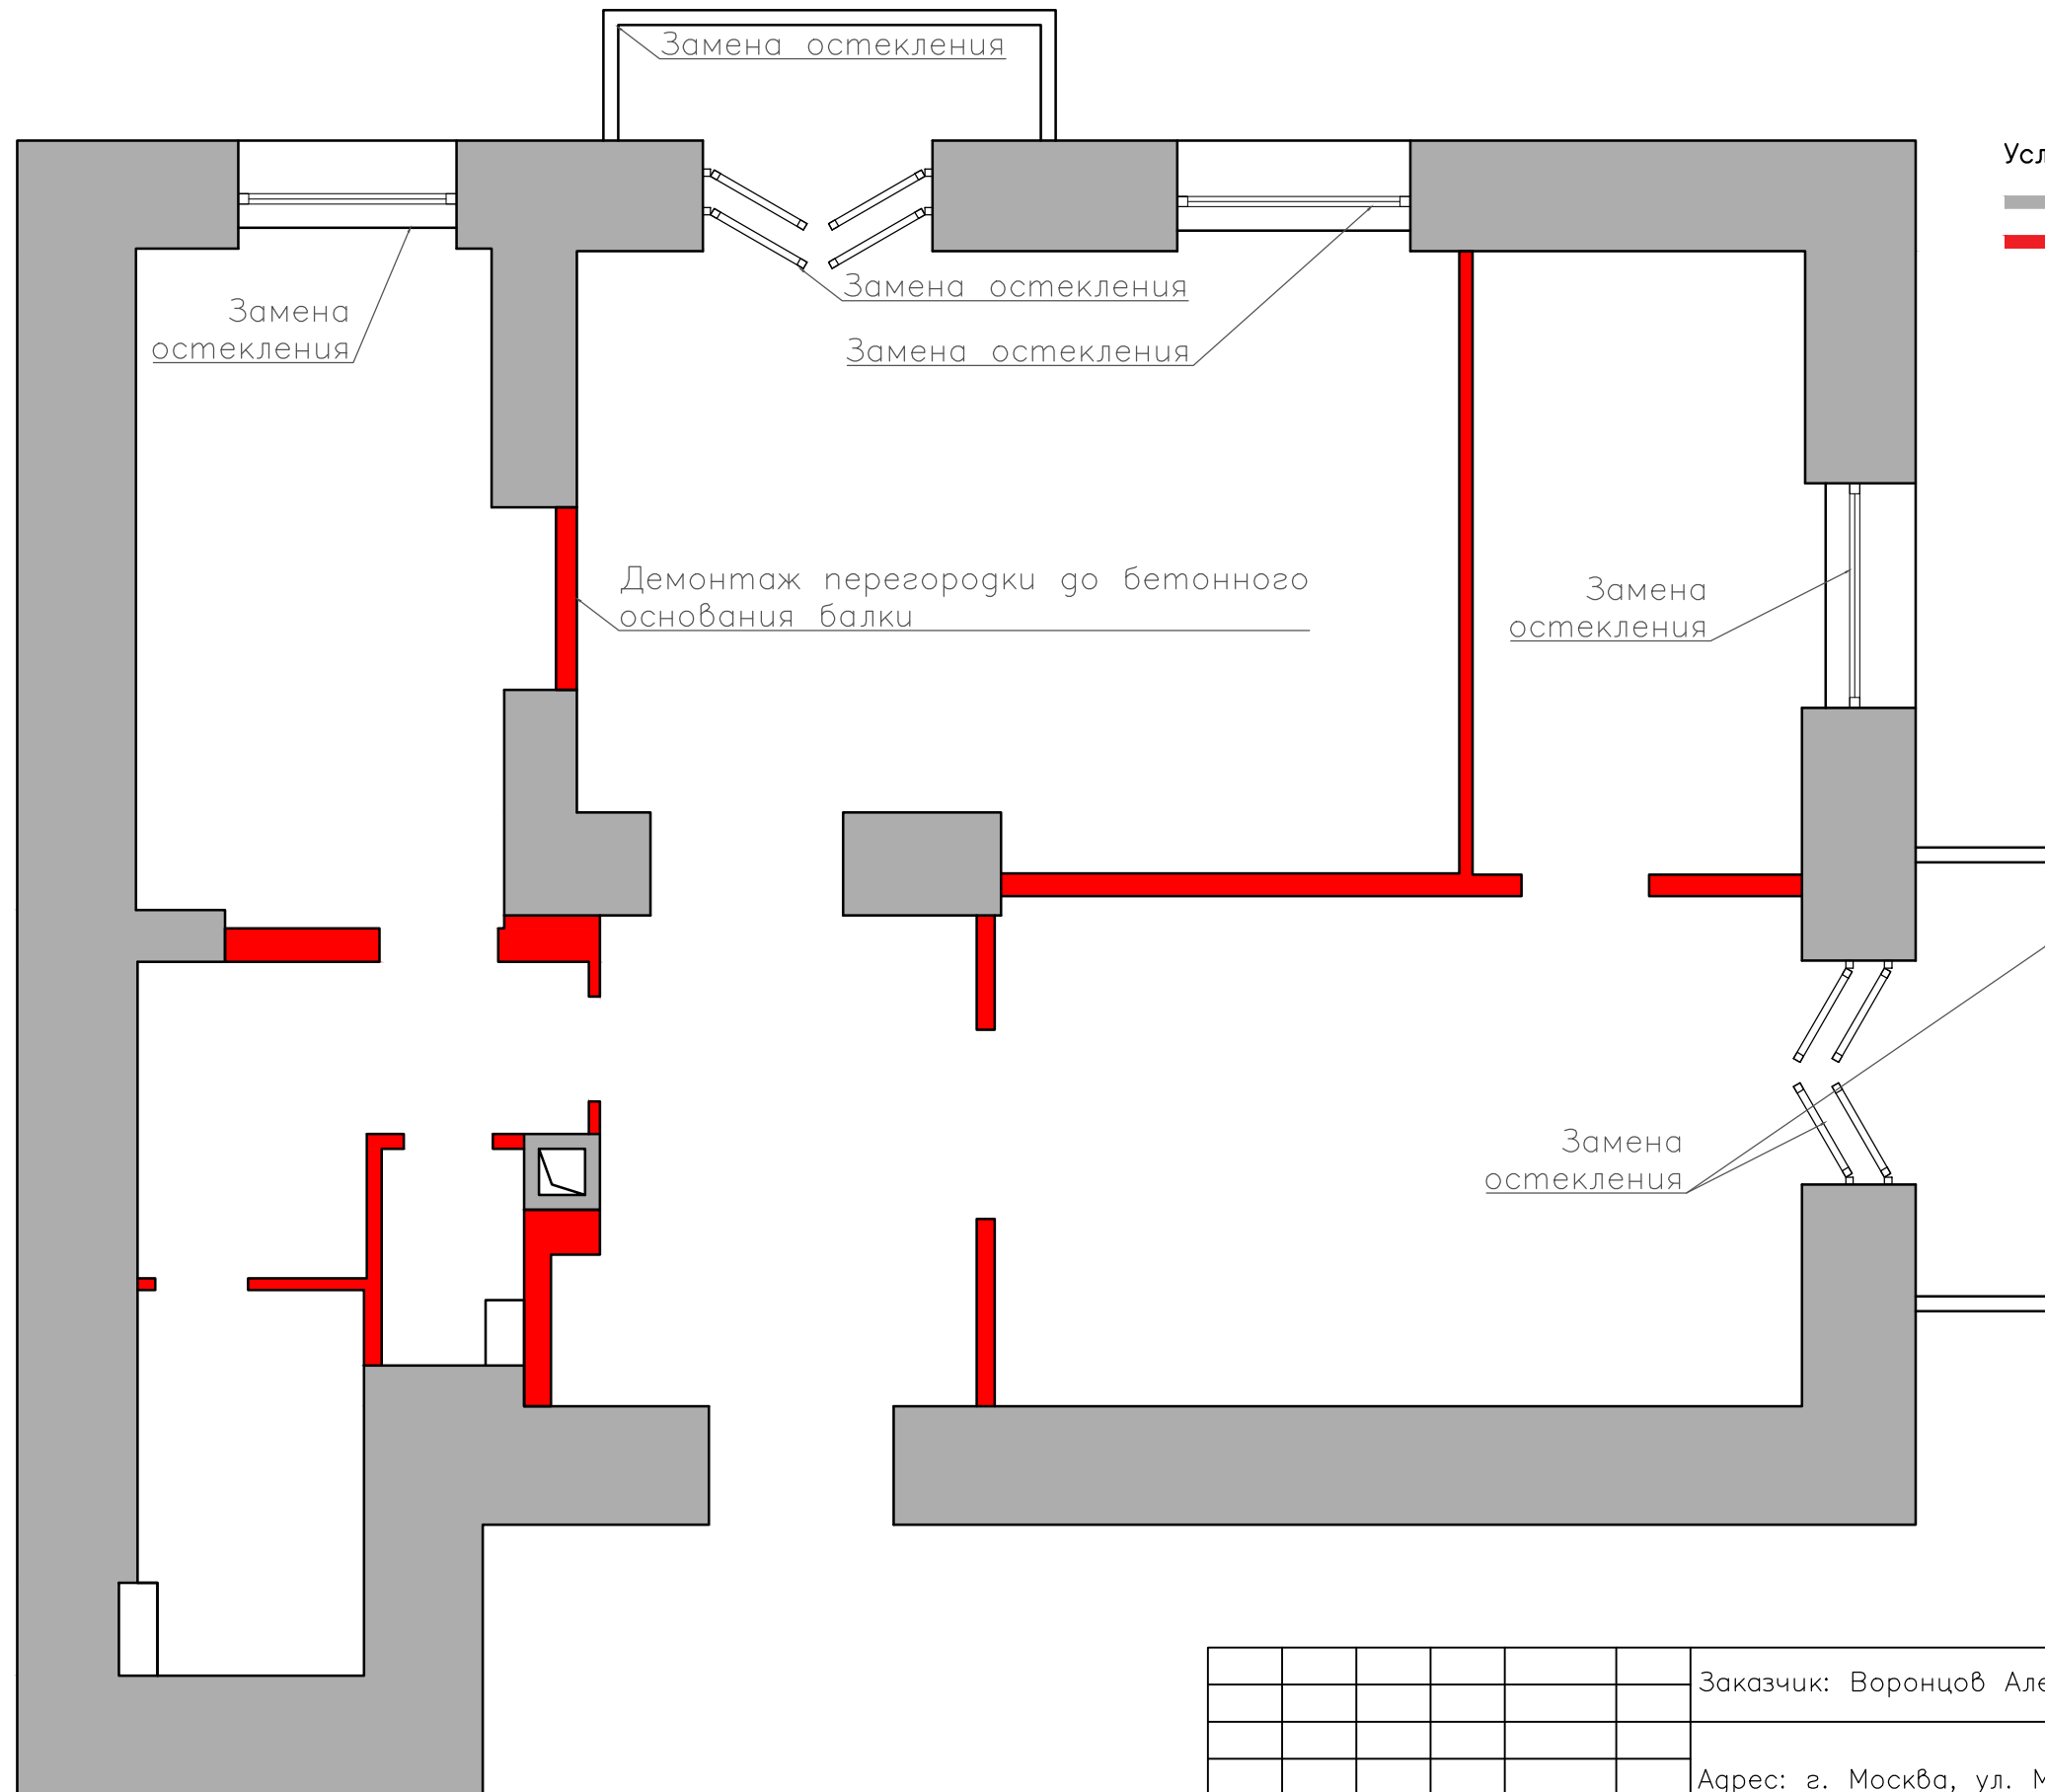
Заказчик: Воронцов Алексей Валерьевич					
Адрес: г. Москва, ул. Можайский вал, д.6					
Изм	Кол. уч	Лист	№ док.	Подпись	Дата
Должность	Ф.И.О.				
Заказчик	Воронцов А.В.				
Архитектор	Чуфаровский А.А.				
Рук.проекта	Махмутова И.М.				
Эскизный проект			Стадия	Лист	Листов
			ЭП	3	6
План обмеров помещения. М1:50					



Условные обозначения:
 ■ Несущие и ограждающие конструкции
 ■ Демонтируемые участки

Согласовано					
Взам. инв. №					
Подпись и дата					
Инв. № подл.					


Заказчик: Воронцов Алексей Валерьевич										
Адрес: г. Москва, ул. Можайский вал, д.6										
Изм	Кол. уч	Лист	№ док.	Подпись	Дата	Эскизный проект	Стадия	Лист	Листов	
Должность	Ф.И.О.						ЭП	4	6	
Заказчик	Воронцов А.В.							План демонтажа перегородок, проемов. М1:50		
Архитектор	Чуфаровский А.А.									
Рук.проекта	Махмутова ИМ.									
						 ПЕТРИШИН-СТРОЙ строительно-отделочная компания				

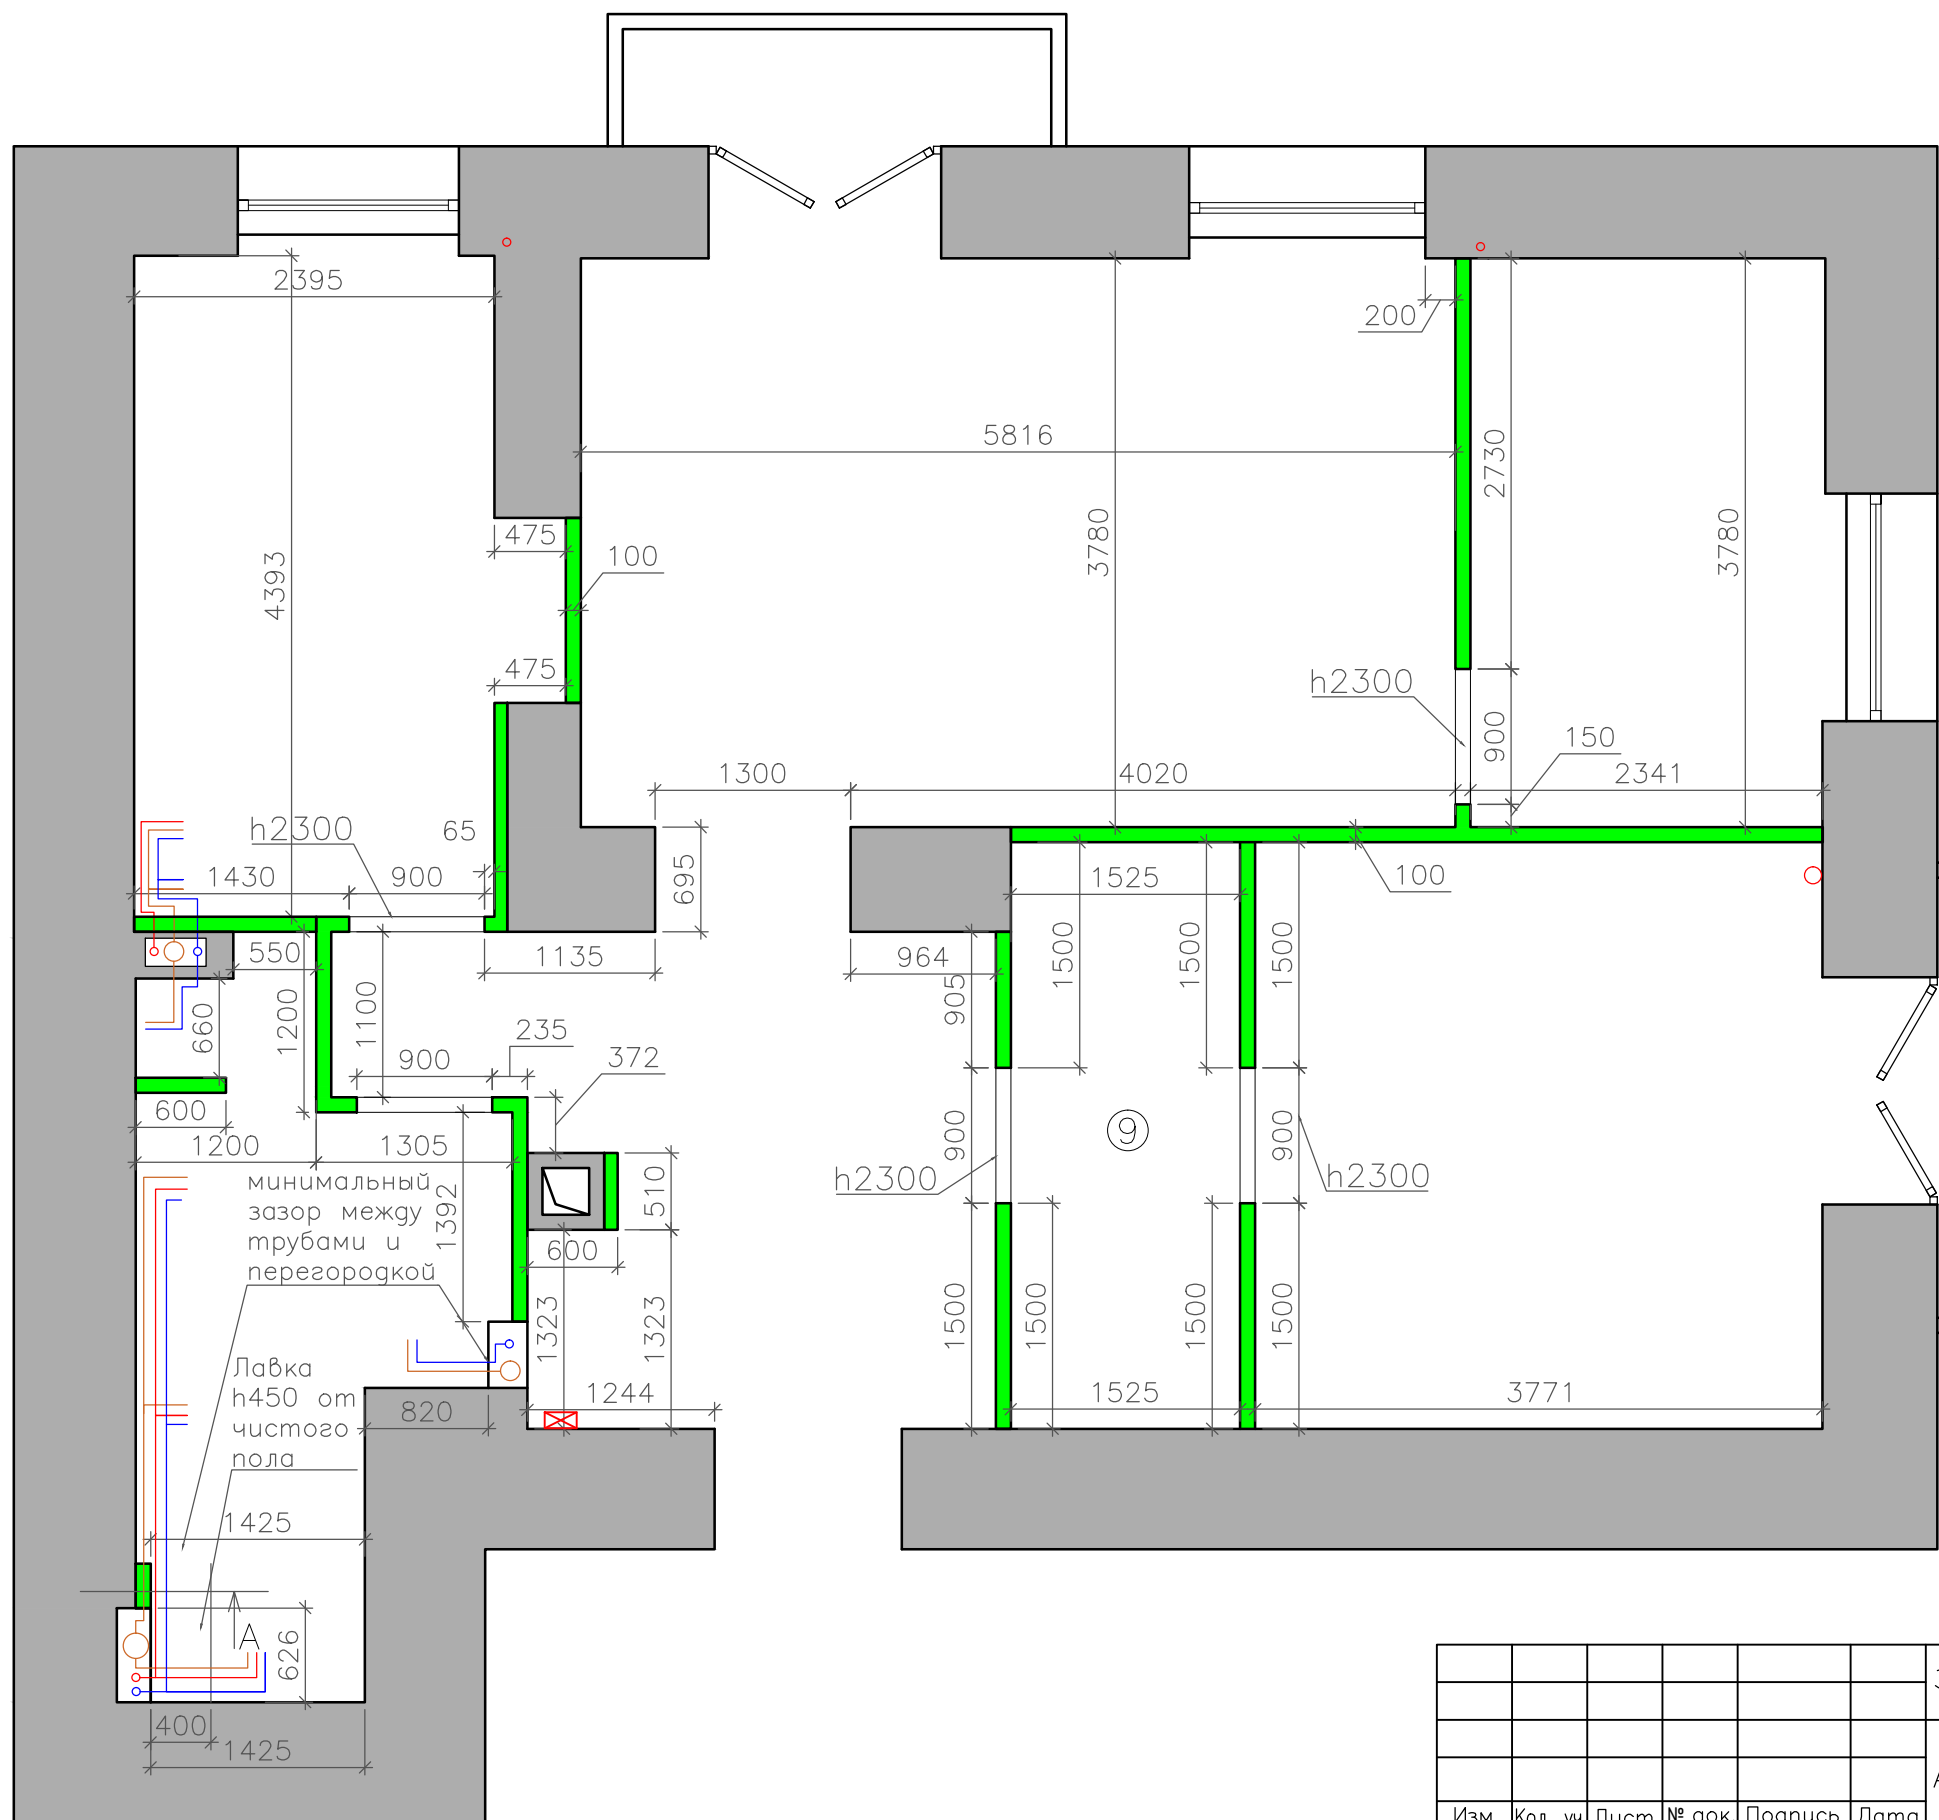


Условные обозначения:

- Несущие конструкции
- Возводимые перегородки
- Водопровод с холодной водой
- Водопровод с горячей водой
- Канализация
- ⊠ Электрощит

Устройство перегородок из пеноблоков:

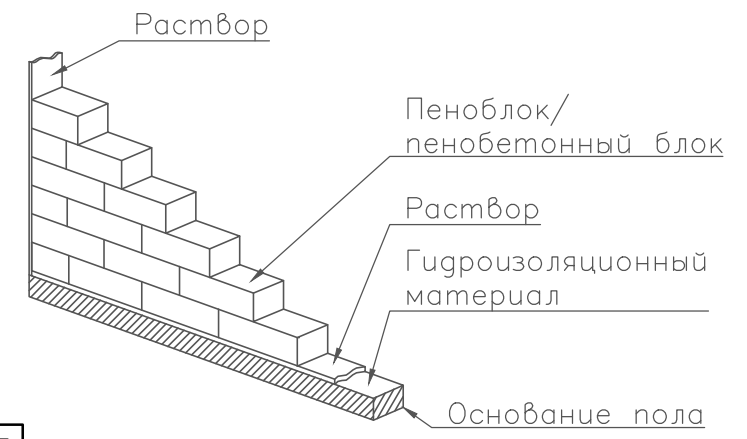

Вид А
Сечение стены с лавкой в душевой

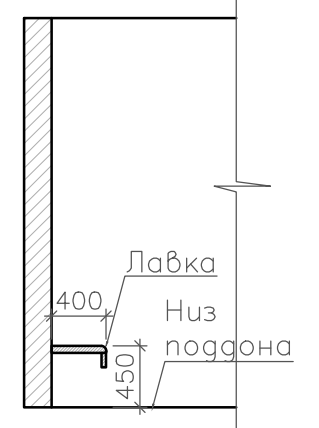

Согласовано


Инв. № подл.	Подпись и дата	Взам. инв. №
--------------	----------------	--------------

Заказчик: Воронцов Алексей Валерьевич					
Адрес: г. Москва, ул. Можайский вал, д.6					
Изм	Кол. уч	Лист	№ док.	Подпись	Дата
Должность	Ф.И.О.				
Заказчик	Воронцов А.В.				
Архитектор	Чуфаровский А.А.				
Рук.проекта	Махмутова ИМ.				
Эскизный проект				Стадия	Лист
План возводимых перегородок. М1:50				ЭП	5
				Листов	6



Экспликация помещений:

№	Наименование помещений	Площадь
1	Холл	12.4м ²
2	Спальня	15.9м ²
3	Кухня	11.8м ²
4	Гостиная	23.75м ²
5	Кабинет	9.15м ²
6	Санузел	8.8м ²
7	Балкон	2.6м ²
8	Балкон	2.2м ²
9	Гардеробная	6.0м ²
Общая площадь		87.95м ²
Общая жилая		49.4м ²
Общая площадь с балконами		92.75м ²

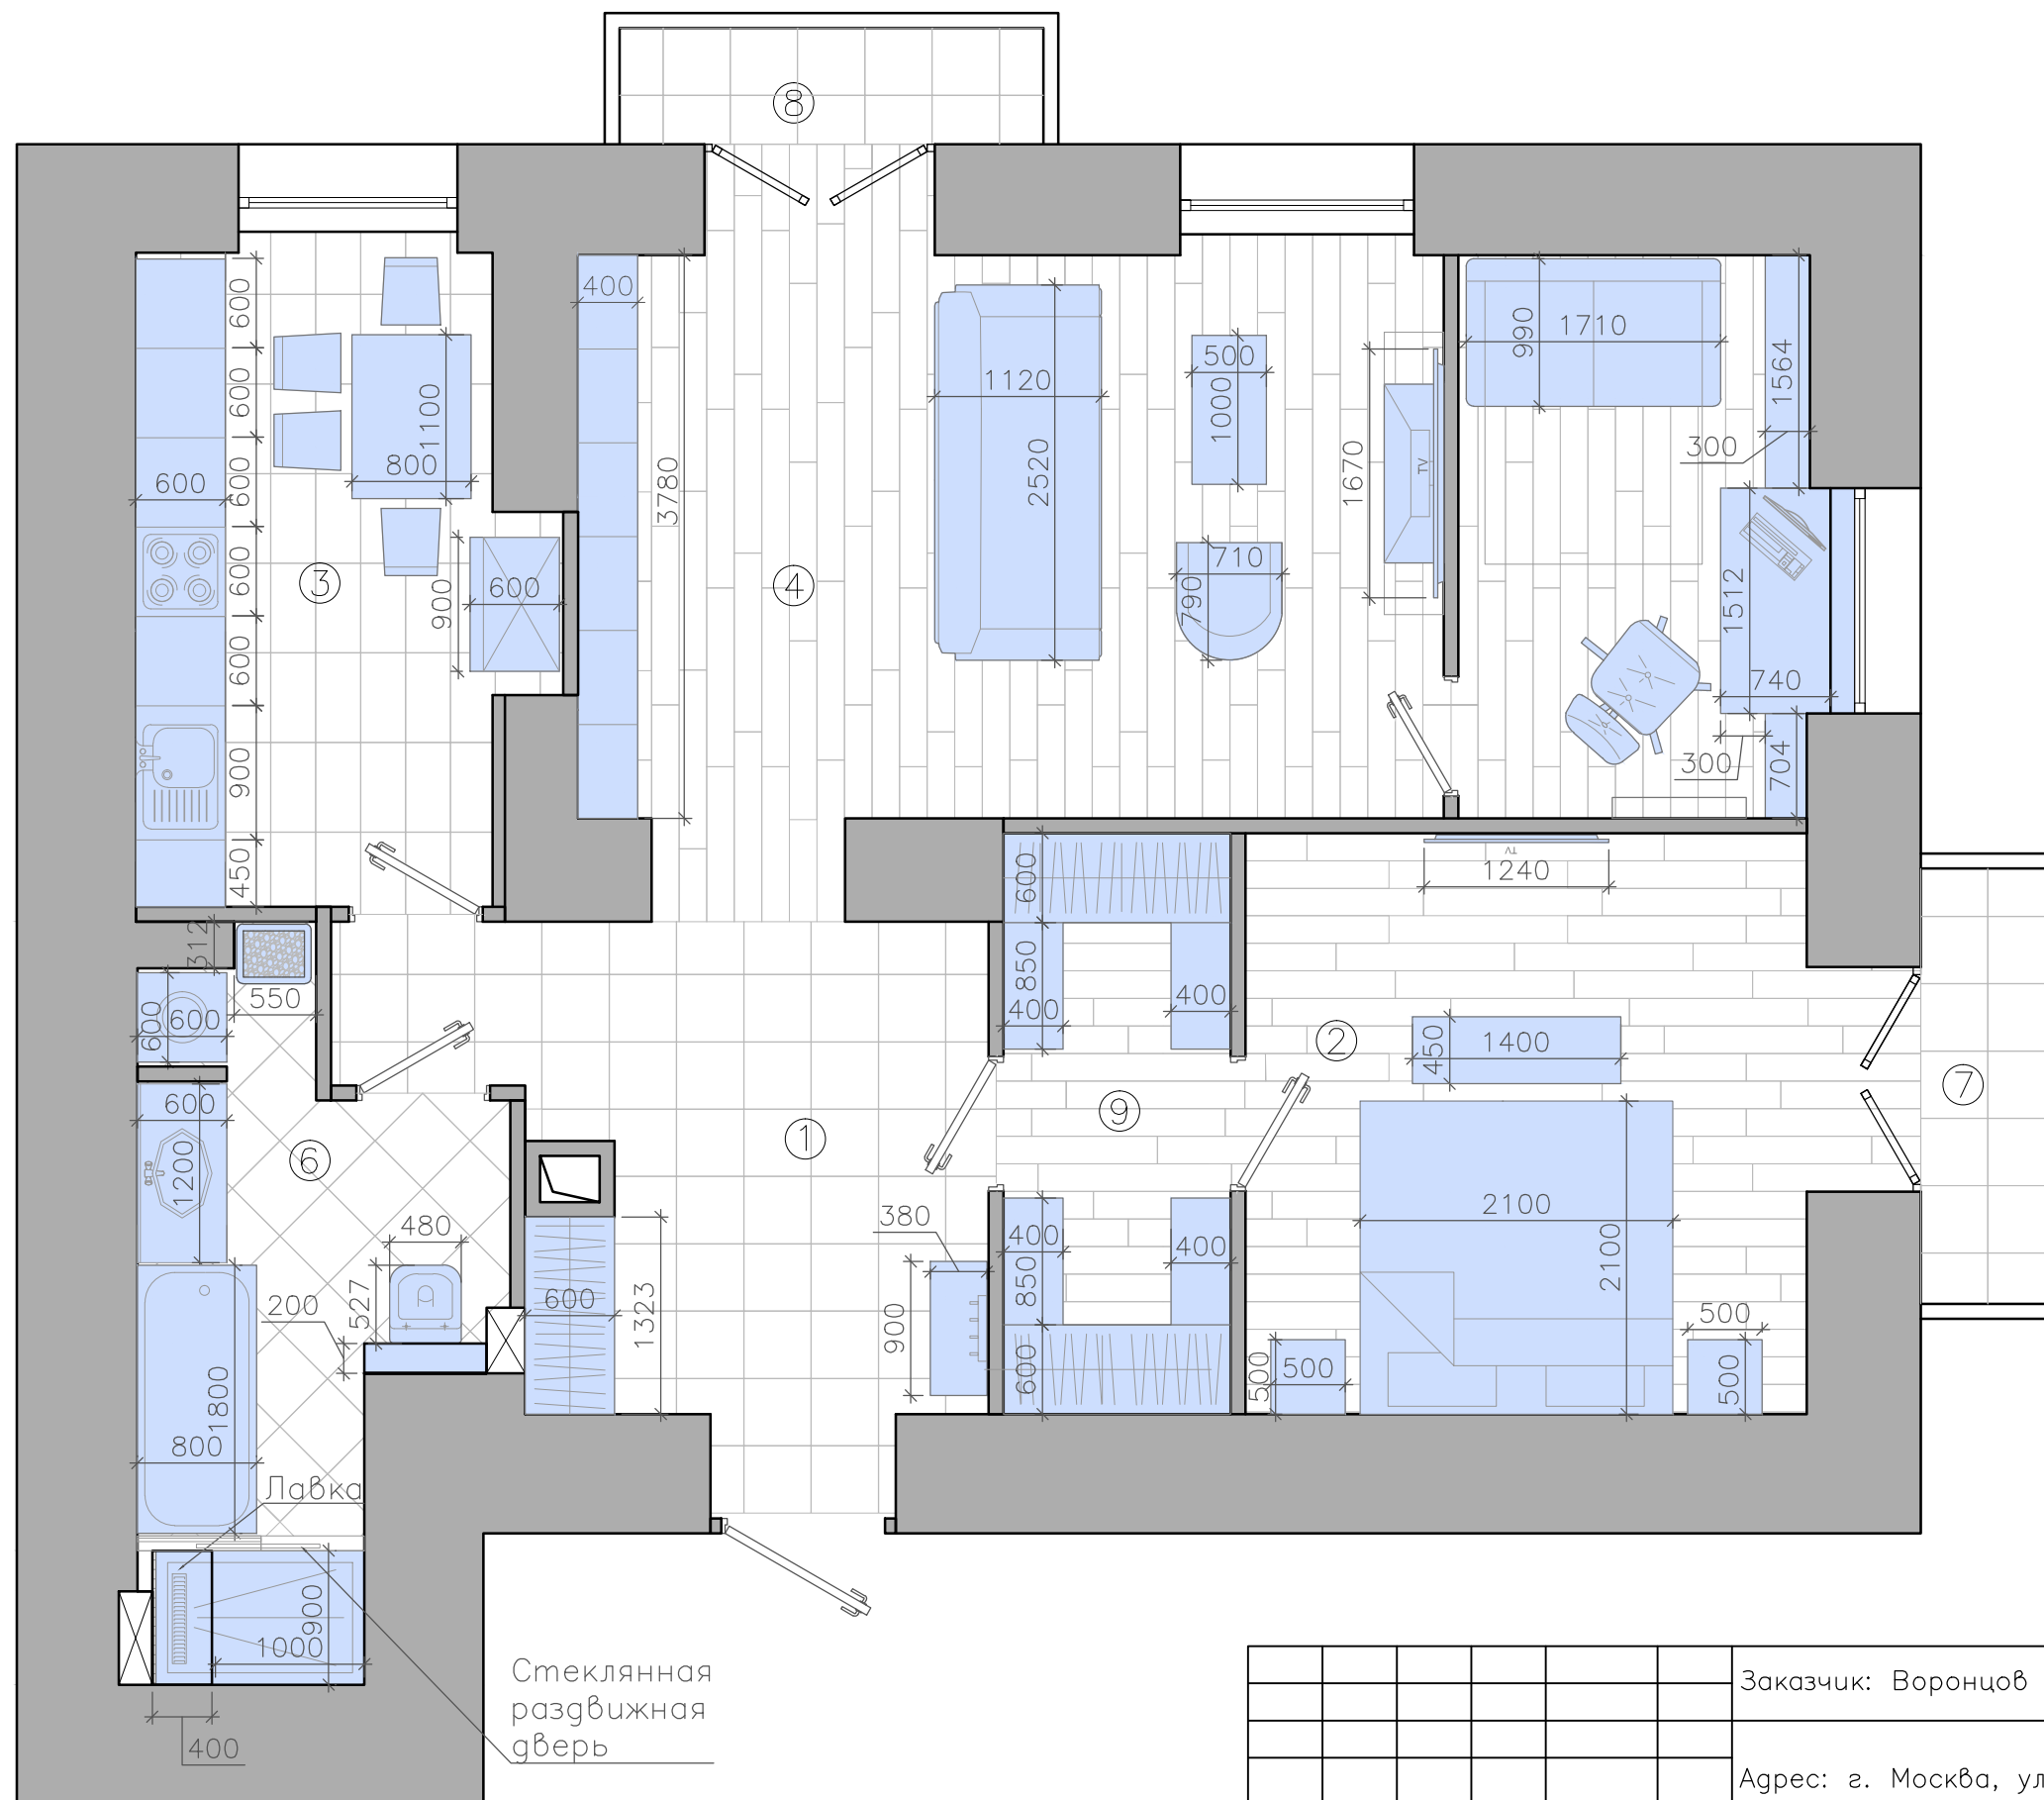

Заказчик: Воронцов Алексей Валерьевич					
Адрес: г. Москва, ул. Можайский вал, д.6					
Изм.	Кол. уч.	Лист	№ док.	Подпись	Дата
Должность	Ф.И.О.				
Заказчик	Воронцов А.В.				
Архитектор	Чуфаровский А.А.				
Рук.проекта	Махмутова И.М.				
Эскизный проект				Стадия	Лист
План расстановки мебели и сантехнического оборудования. М1:50				ЭП	6
				Листов	6



Согласовано

Взам. инв. №

Подпись и дата

Инв. № подл.

Стеклопанная раздвижная дверь